



VACIO
6.35

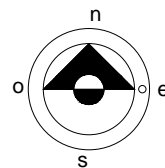


VACIO
17.75

17.75
LOCAL 115

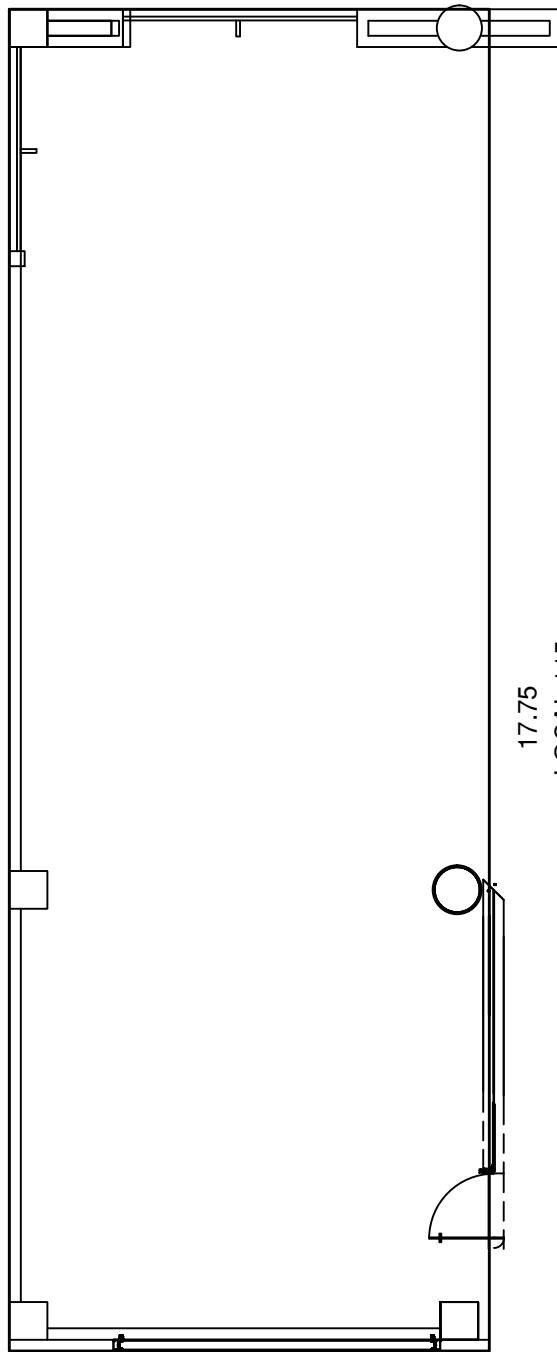

6.35
ESCALERAS

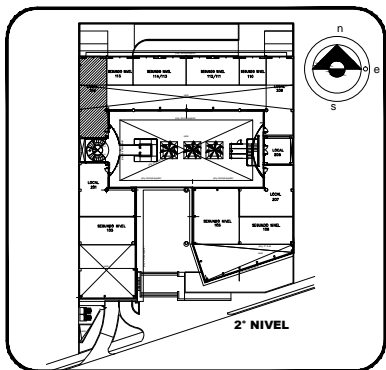

PROYECTO:

EDIFICIO ATRIUM

DEPTO:

LOCAL 216

ESCALA:

1 : 100

CANCUN QUINTANA ROO

